


Vaade põhjast

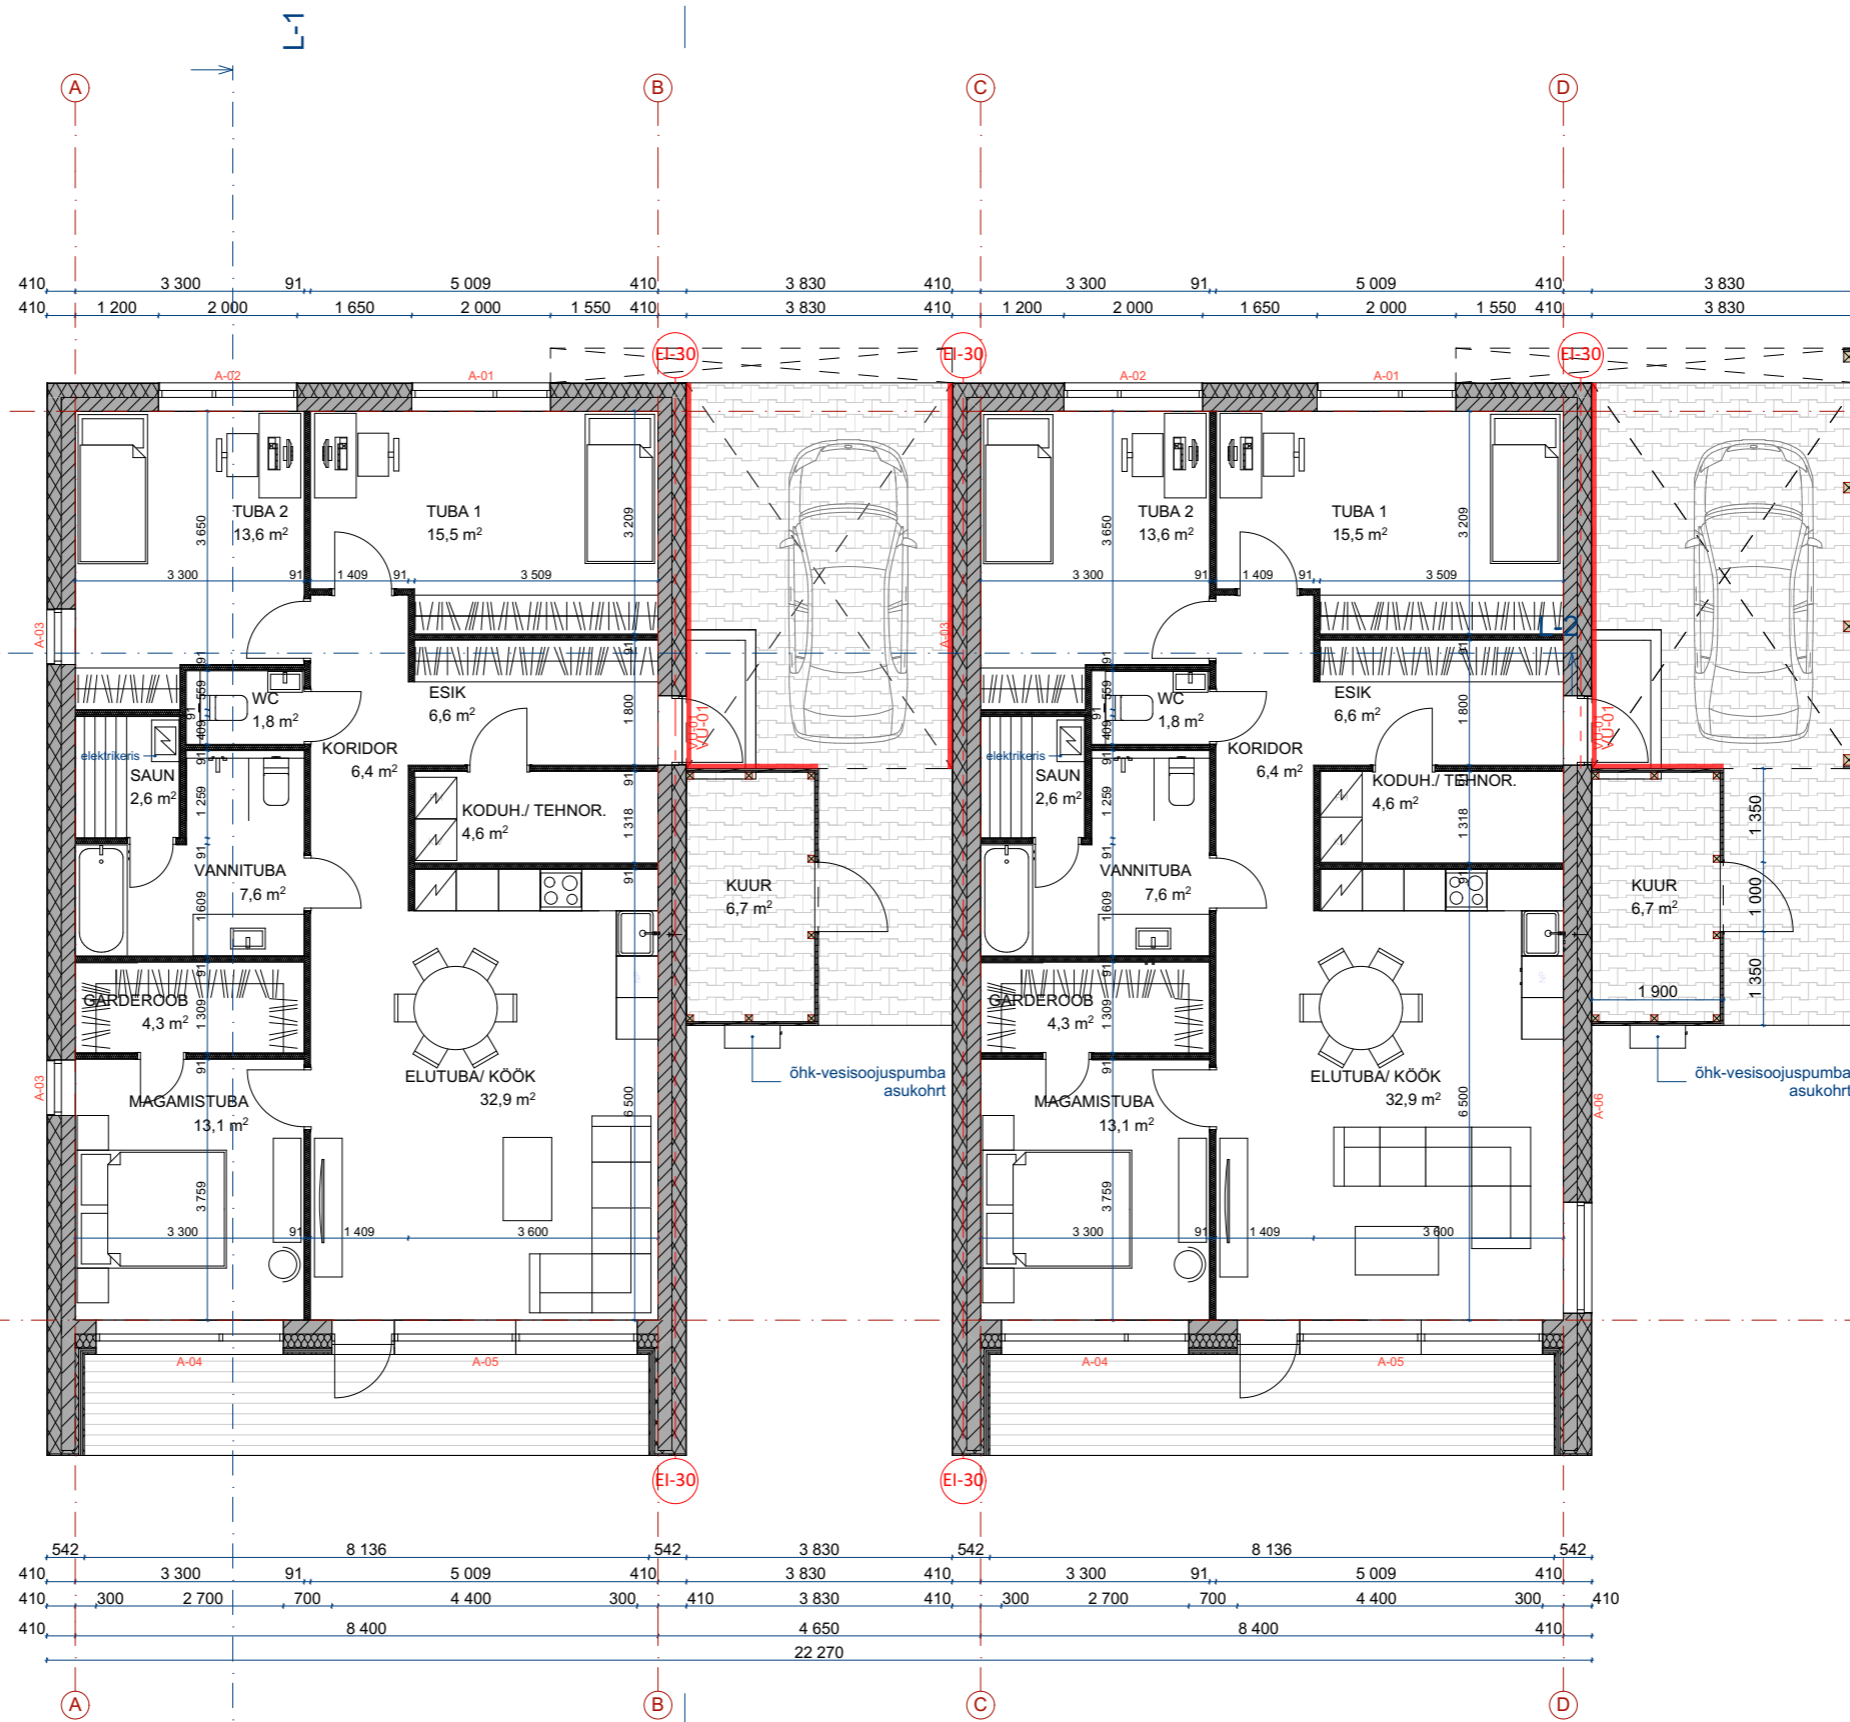

Elamu:	m ²
Esik	6,6
Tuba 1	15,5
Tuba 2	13,6
WC	1,8
Koridor	6,4
Vannituba	7,6
Saun	2,6
Elutuba/köök	32,9
Magamistuba	13,1
Garderoob	4,3
Koduhoid/tehn.r	4,6
Kuur	6,7
Korruks kokku:	115,7

Elamu kokku:	115,7
- s.h. eluruumi pind:	104,4
- s.h. tehno pind:	4,6
- s.h. üldkasutatavpind	6,7

Vaade läänest

Elamu:	m ²
Esik	6,6
Tuba 1	15,5
Tuba 2	13,6
WC	1,8
Koridor	6,4
Vannituba	7,6
Saun	2,6
Elutuba/köök	32,9
Magamistuba	13,1
Garderoob	4,3
Koduhoid/tehn.r	4,6
Kuur	6,7
Korruks kokku:	115,7

Elamu kokku:	115,7
- s.h. eluruumi pind:	104,4
- s.h. tehno pind:	4,6
- s.h. üldkasutatavpind	6,7

Vaade idast

Vaade lõunast